




GOUVERNEMENT  
NOUVELLE-CALÉDONIE

DIRECTION  
DES INFRASTRUCTURES  
DE LA TOPOGRAPHIE ET DES  
TRANSPORTS TERRESTRES

Service Topographique/Bureau du Cadastre

# Extrait de Plan Cadastral

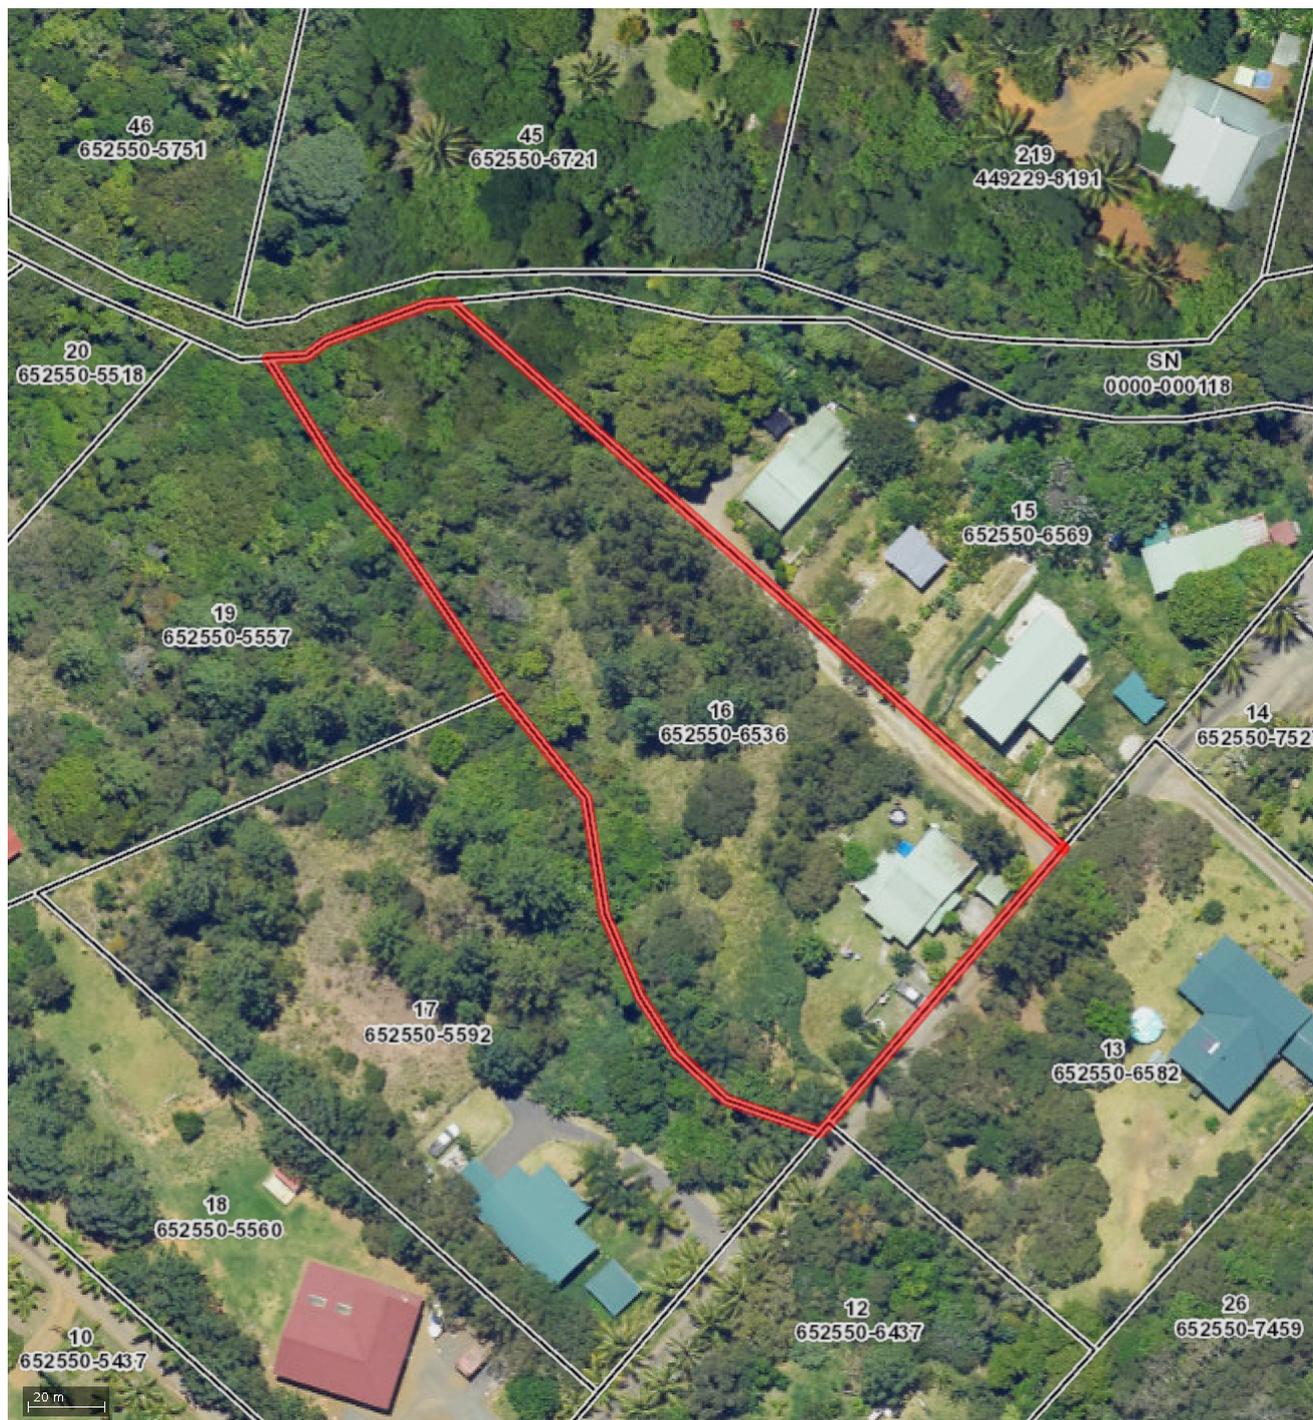

**Commune** : DUMBEA  
**Section** : KOE  
**Lotissement** : LOTISSEMENT HINATEA II  
**Numéro de Lot** : 16  
**Numéro d'Inventaire Cadastral** : 652550-6536  
**Surface** : 0 HA 45 A 34 CA

**Echelle** : 1/1000  
**Date d'édition** : 20/12/2022